


# APPARTEMENT 1 - Sint-Augustinuslaan 25, 2610 Antwerpen

Gelijkvloers - bruto oppervlakte: 89,93m<sup>2</sup> (excl. terras)

Privatieve buitenruimte: 137,82m<sup>2</sup> (incl. terrassen)

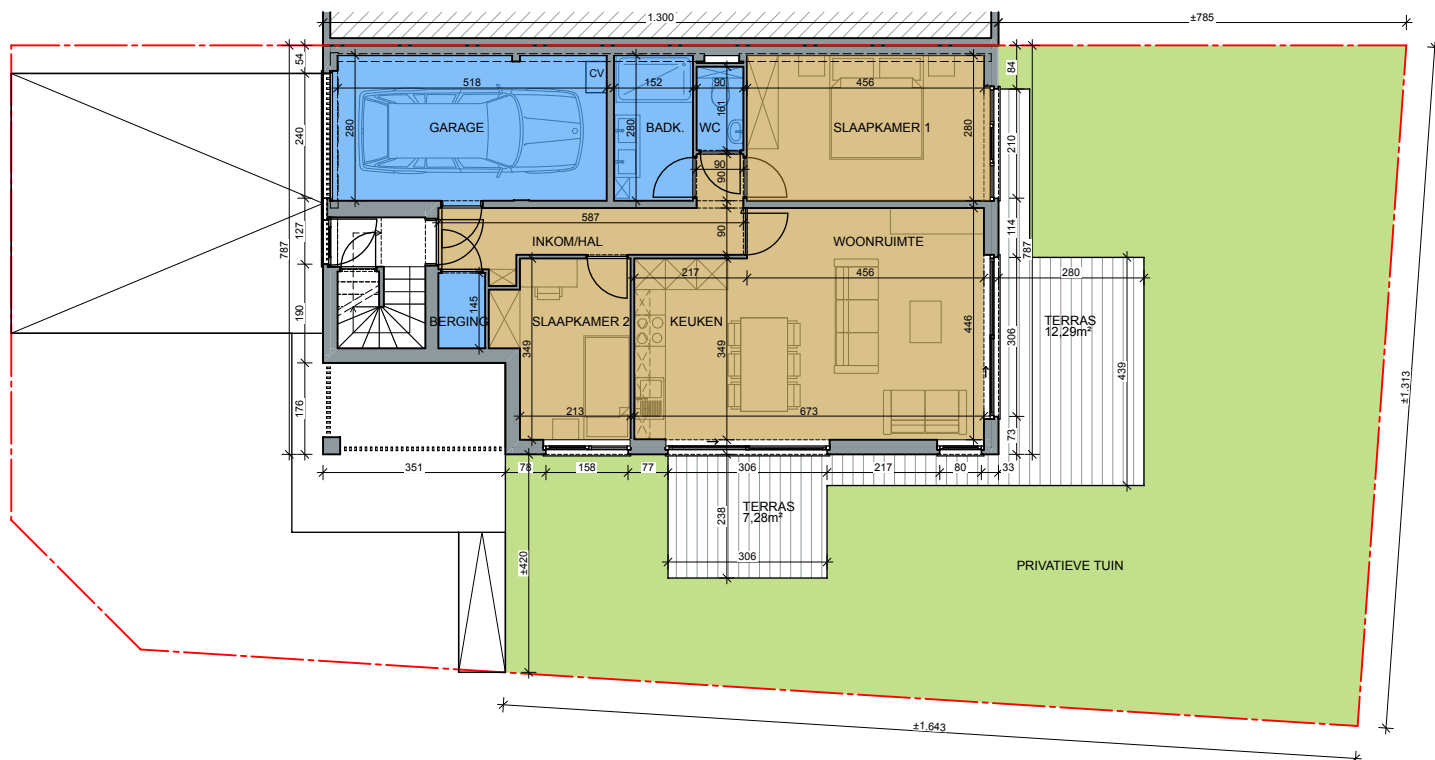



## ELEKTRISCHE VOORZIENINGEN

Leefruimte	2 lichtpunten bediend met 1 schakelaar 1 enkel stopcontact 3 dubbele stopcontacten 2 UTP aansluitingen (telefoon en internet) 1 aansluiting TV-distributie 1 bel + parlofoon 1 thermostaat	Slaapkamer 1	1 lichtpunt bediend met 1 schakelaar 1 enkel stopcontact 3 dubbele stopcontacten 1 UTP aansluiting (internet)
Keuken	2 lichtpunten bediend met 1 schakelaar 1 strook LED verlichting bediend met 1 schakelaar 3 dubbele stopcontacten 1 enkel stopcontact aansluitpunten: oven, microgolfoven, fornuis, vaatwas, dampkap en koelkast	Slaapkamer 2	1 lichtpunt bediend met 1 schakelaar 2 enkele stopcontacten 2 dubbele stopcontacten 1 UTP aansluiting (internet)
Berging	1 lichtpunt bediend met 1 schakelaar 2 enkele stopcontacten aansluitpunten: wasmachine, droogkast	Badkamer	1 lichtpunt bediend met 1 schakelaar 1 voeding voor verlichting lavabo's 1 enkel stopcontact 1 dubbel stopcontact
Terras	1 lichtpunt per terras elk bediend met 1 schakelaar	Inkom/hal	5 inbouw spots bediend met 3 schakelaars 1 enkel stopcontact
Toilet	1 lichtpunt bediend met 1 schakelaar	Garage	2 lichtpunten bediend met 2 schakelaars 2 enkele stopcontacten 1 dubbel stopcontact aansluitpunten: cv, ventilatieunit en garagepoort

## MUURAFWERKING

Badkamer: muurtegels volledige hoogte  
Overige: gladde witte bepleistering

## VLOERAFWERKING

 Keramische tegels  
 Parket Laminaat

 **ARCHITECTENBURO HUGO KINDTS**

ingeschreven op de tabel van de Orde van Architecten van de provincie Antwerpen - stamnr. A300678

ELSTSTRAAT 23 - 2660 ANTWERPEN  
T 0476 41 68 77 F 03 248 00 31  
HUGO@HUGOKINDTS.BE  
WWW.HUGOKINDTS.BE

**AKTUA INVEST**  
Projectontwikkeling

BOEKSTRAAT 73 - 2610 WILRIJK  
T 03 827 37 10 F 03 827 37 50  
INFO@AKTUAINVEST.BE  
WWW.AKTUAINVEST.BE